
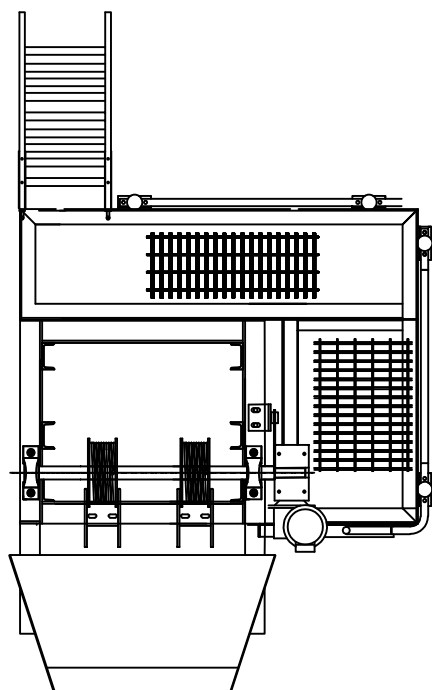


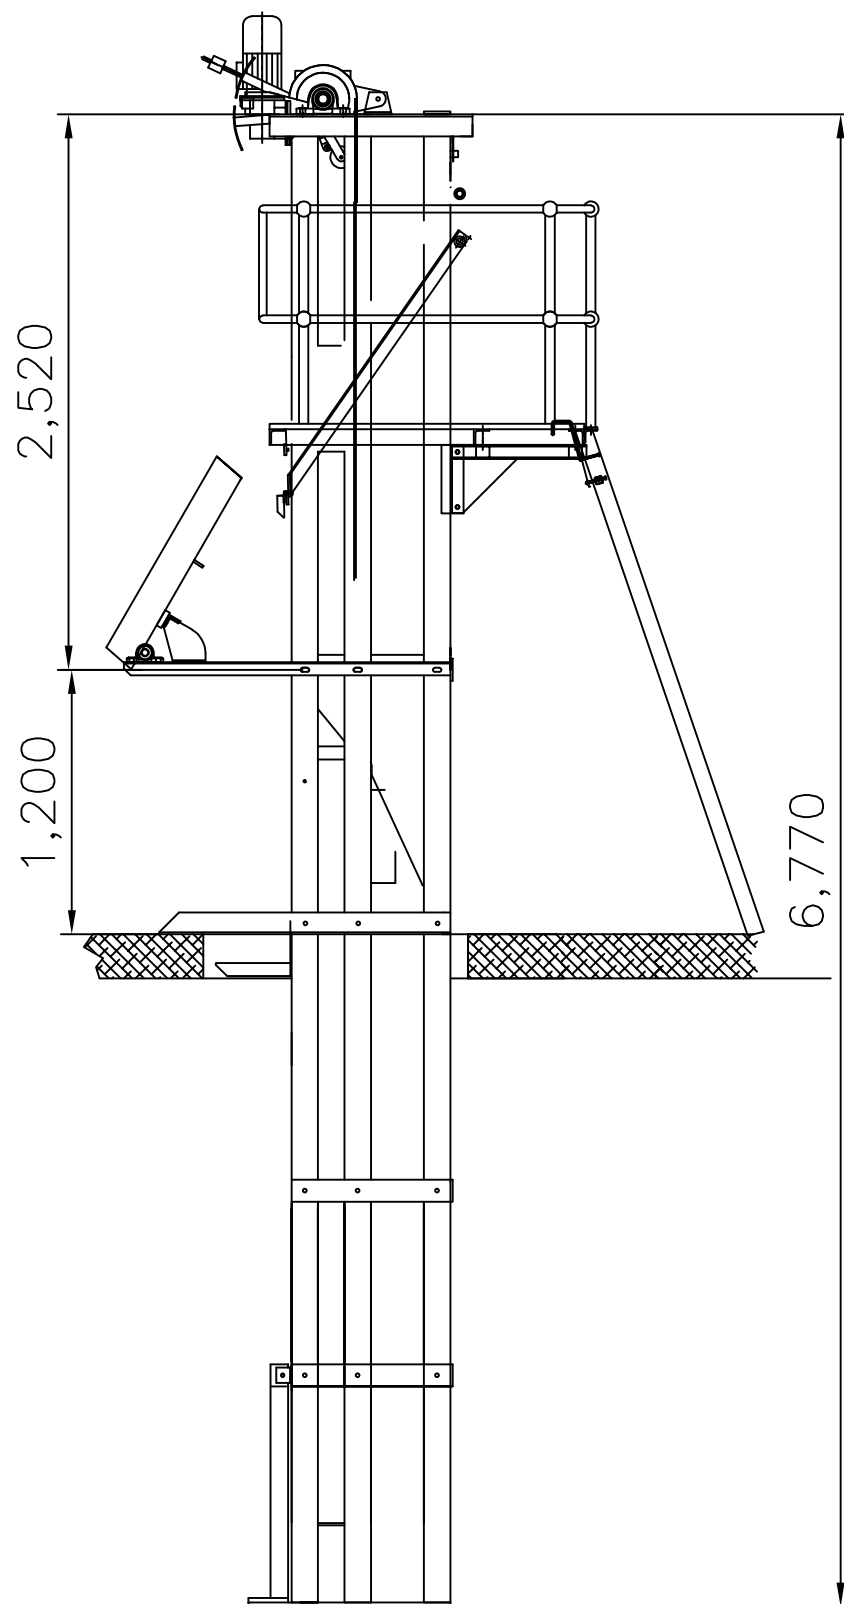

פרטים	
רוחב תעלה	800 מ"מ
מרווח סינון	12 מ"מ
גובה רשת	1000 מ"מ

		מורמי גלם-ליצור:	
		מרווח סינון רשת:	
בן יוסף פרויקטים		כמות: -	
שרט	11/02/2021	עמוד: 1	A3 Ver
תכנו	11/02/2021	מתוך: 1	
אישר עמיחי	30/06/2021		
חלק:			
מגוב אנכי			
מס שרפות			
קובץ:		חתימה	תאריך